


PRIMO PIANO

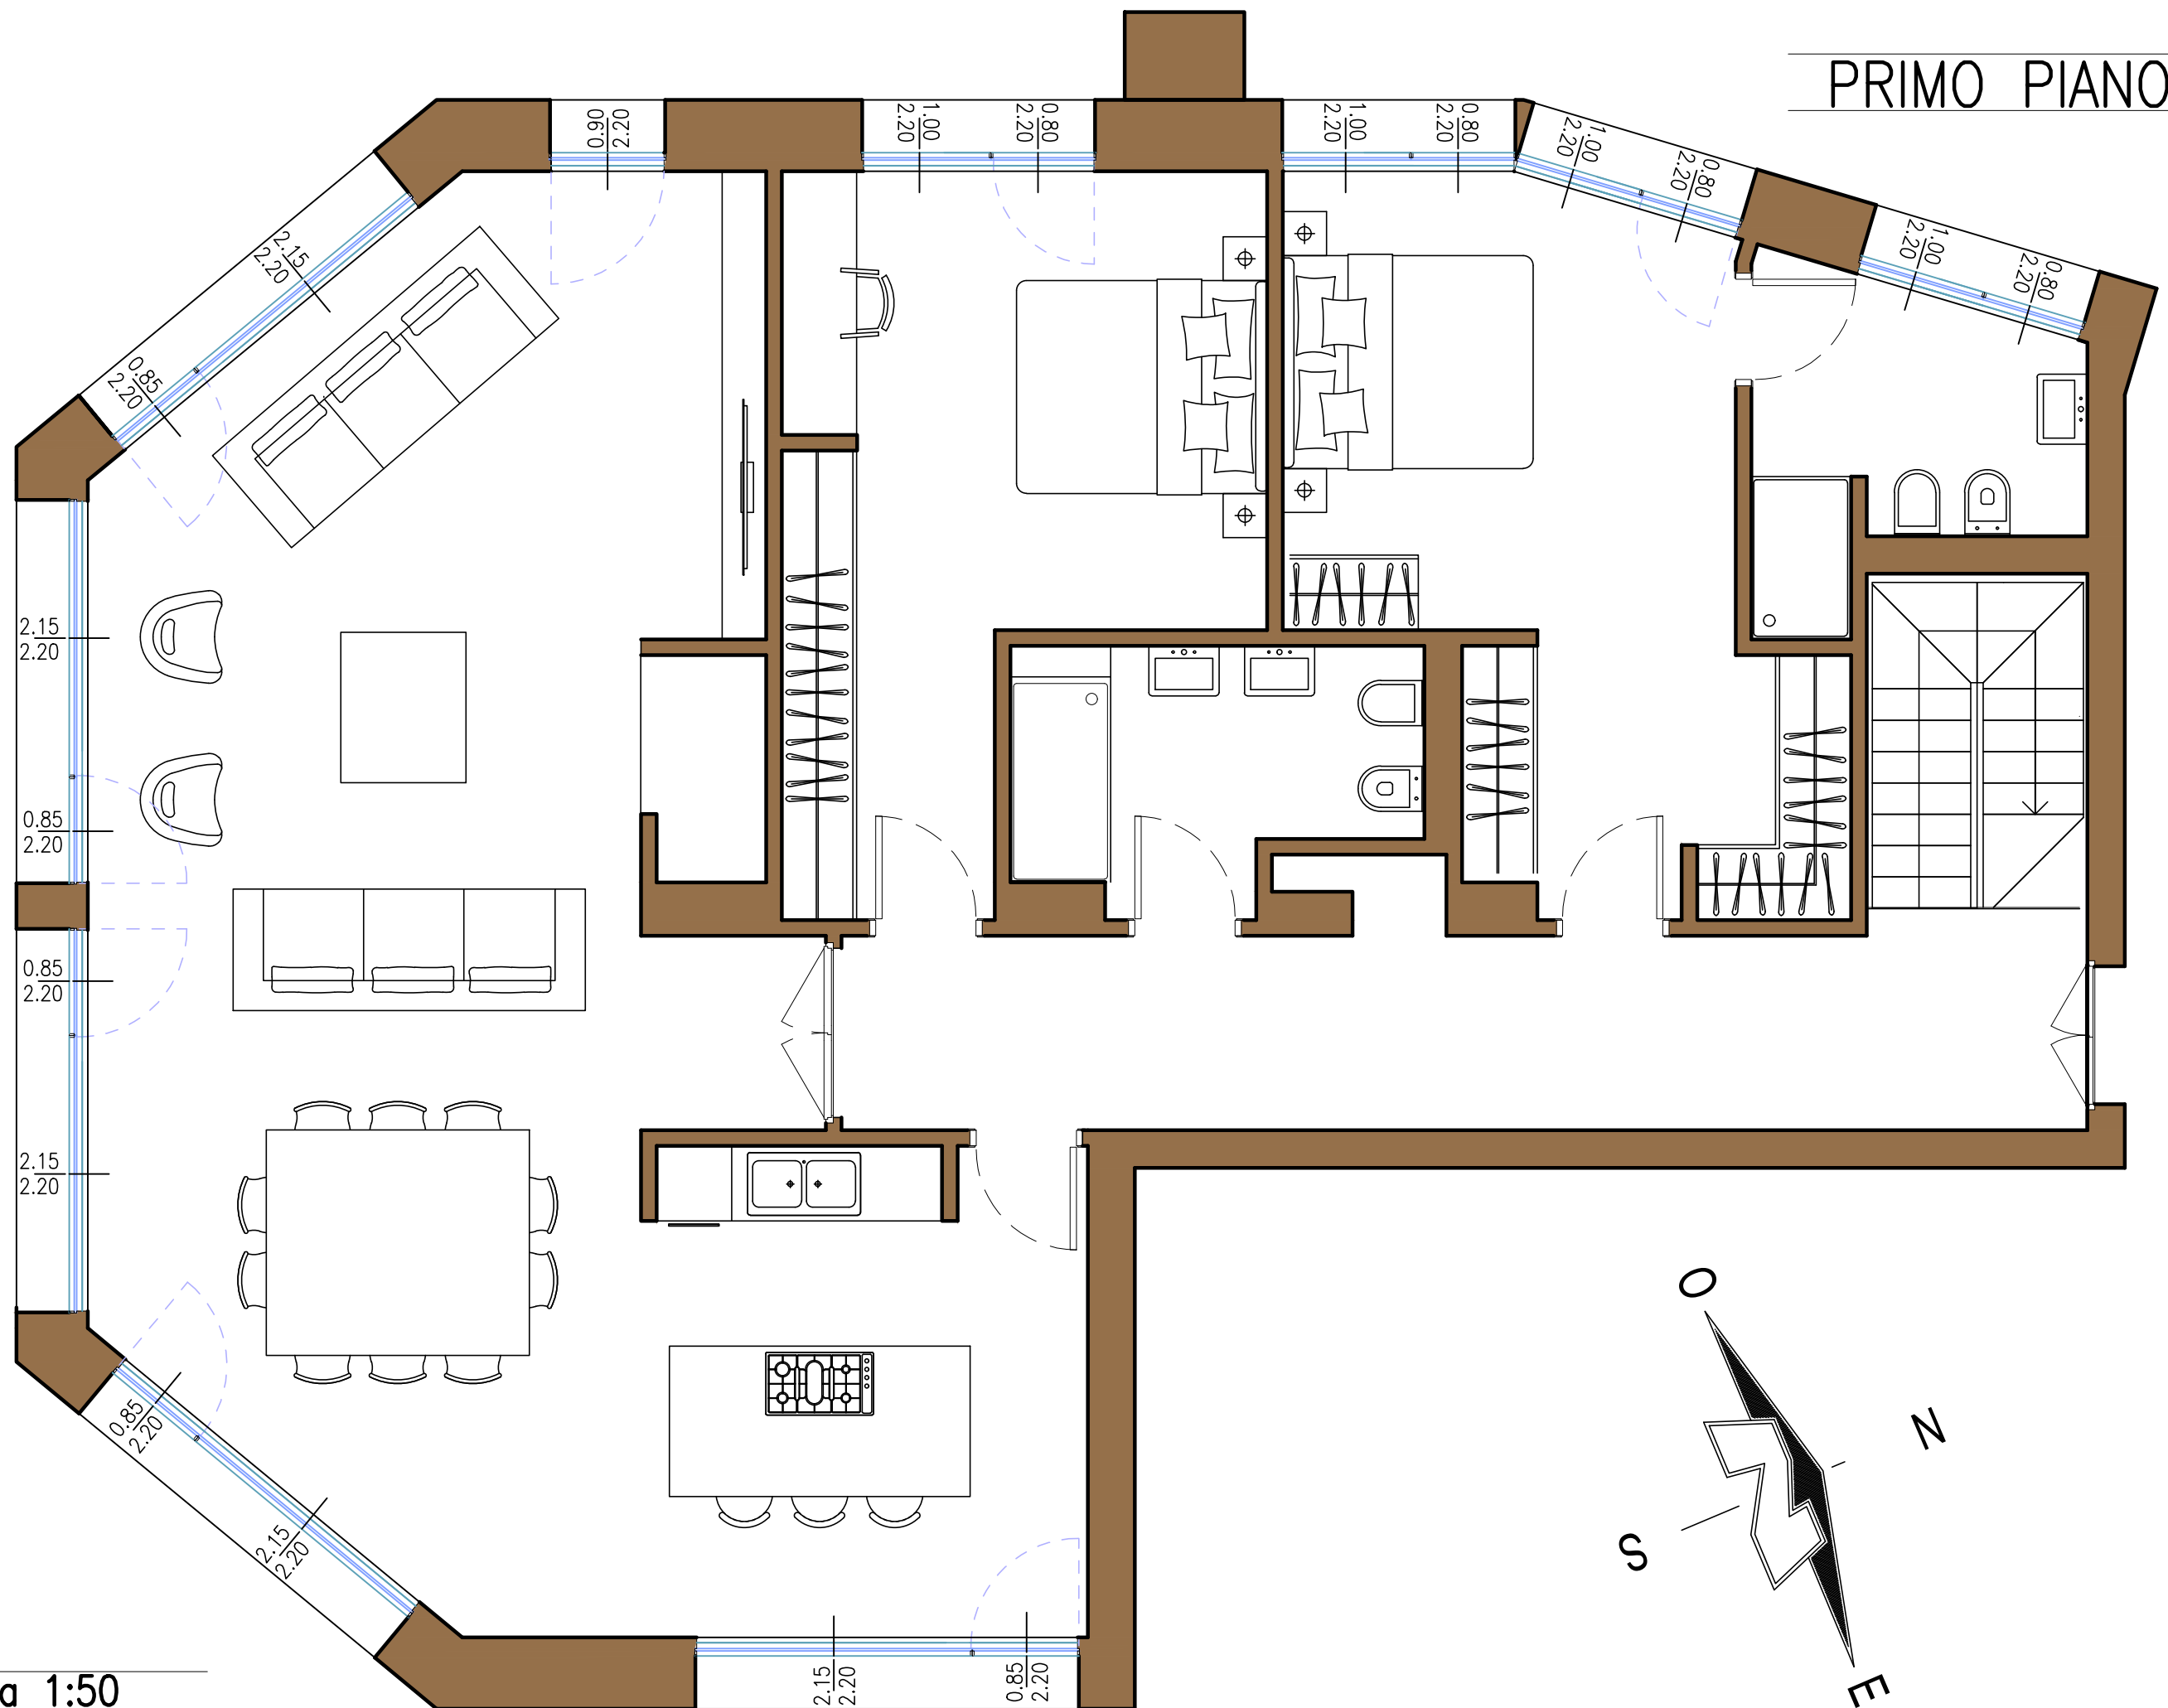

scala 1:50