


SECONDO PIANO

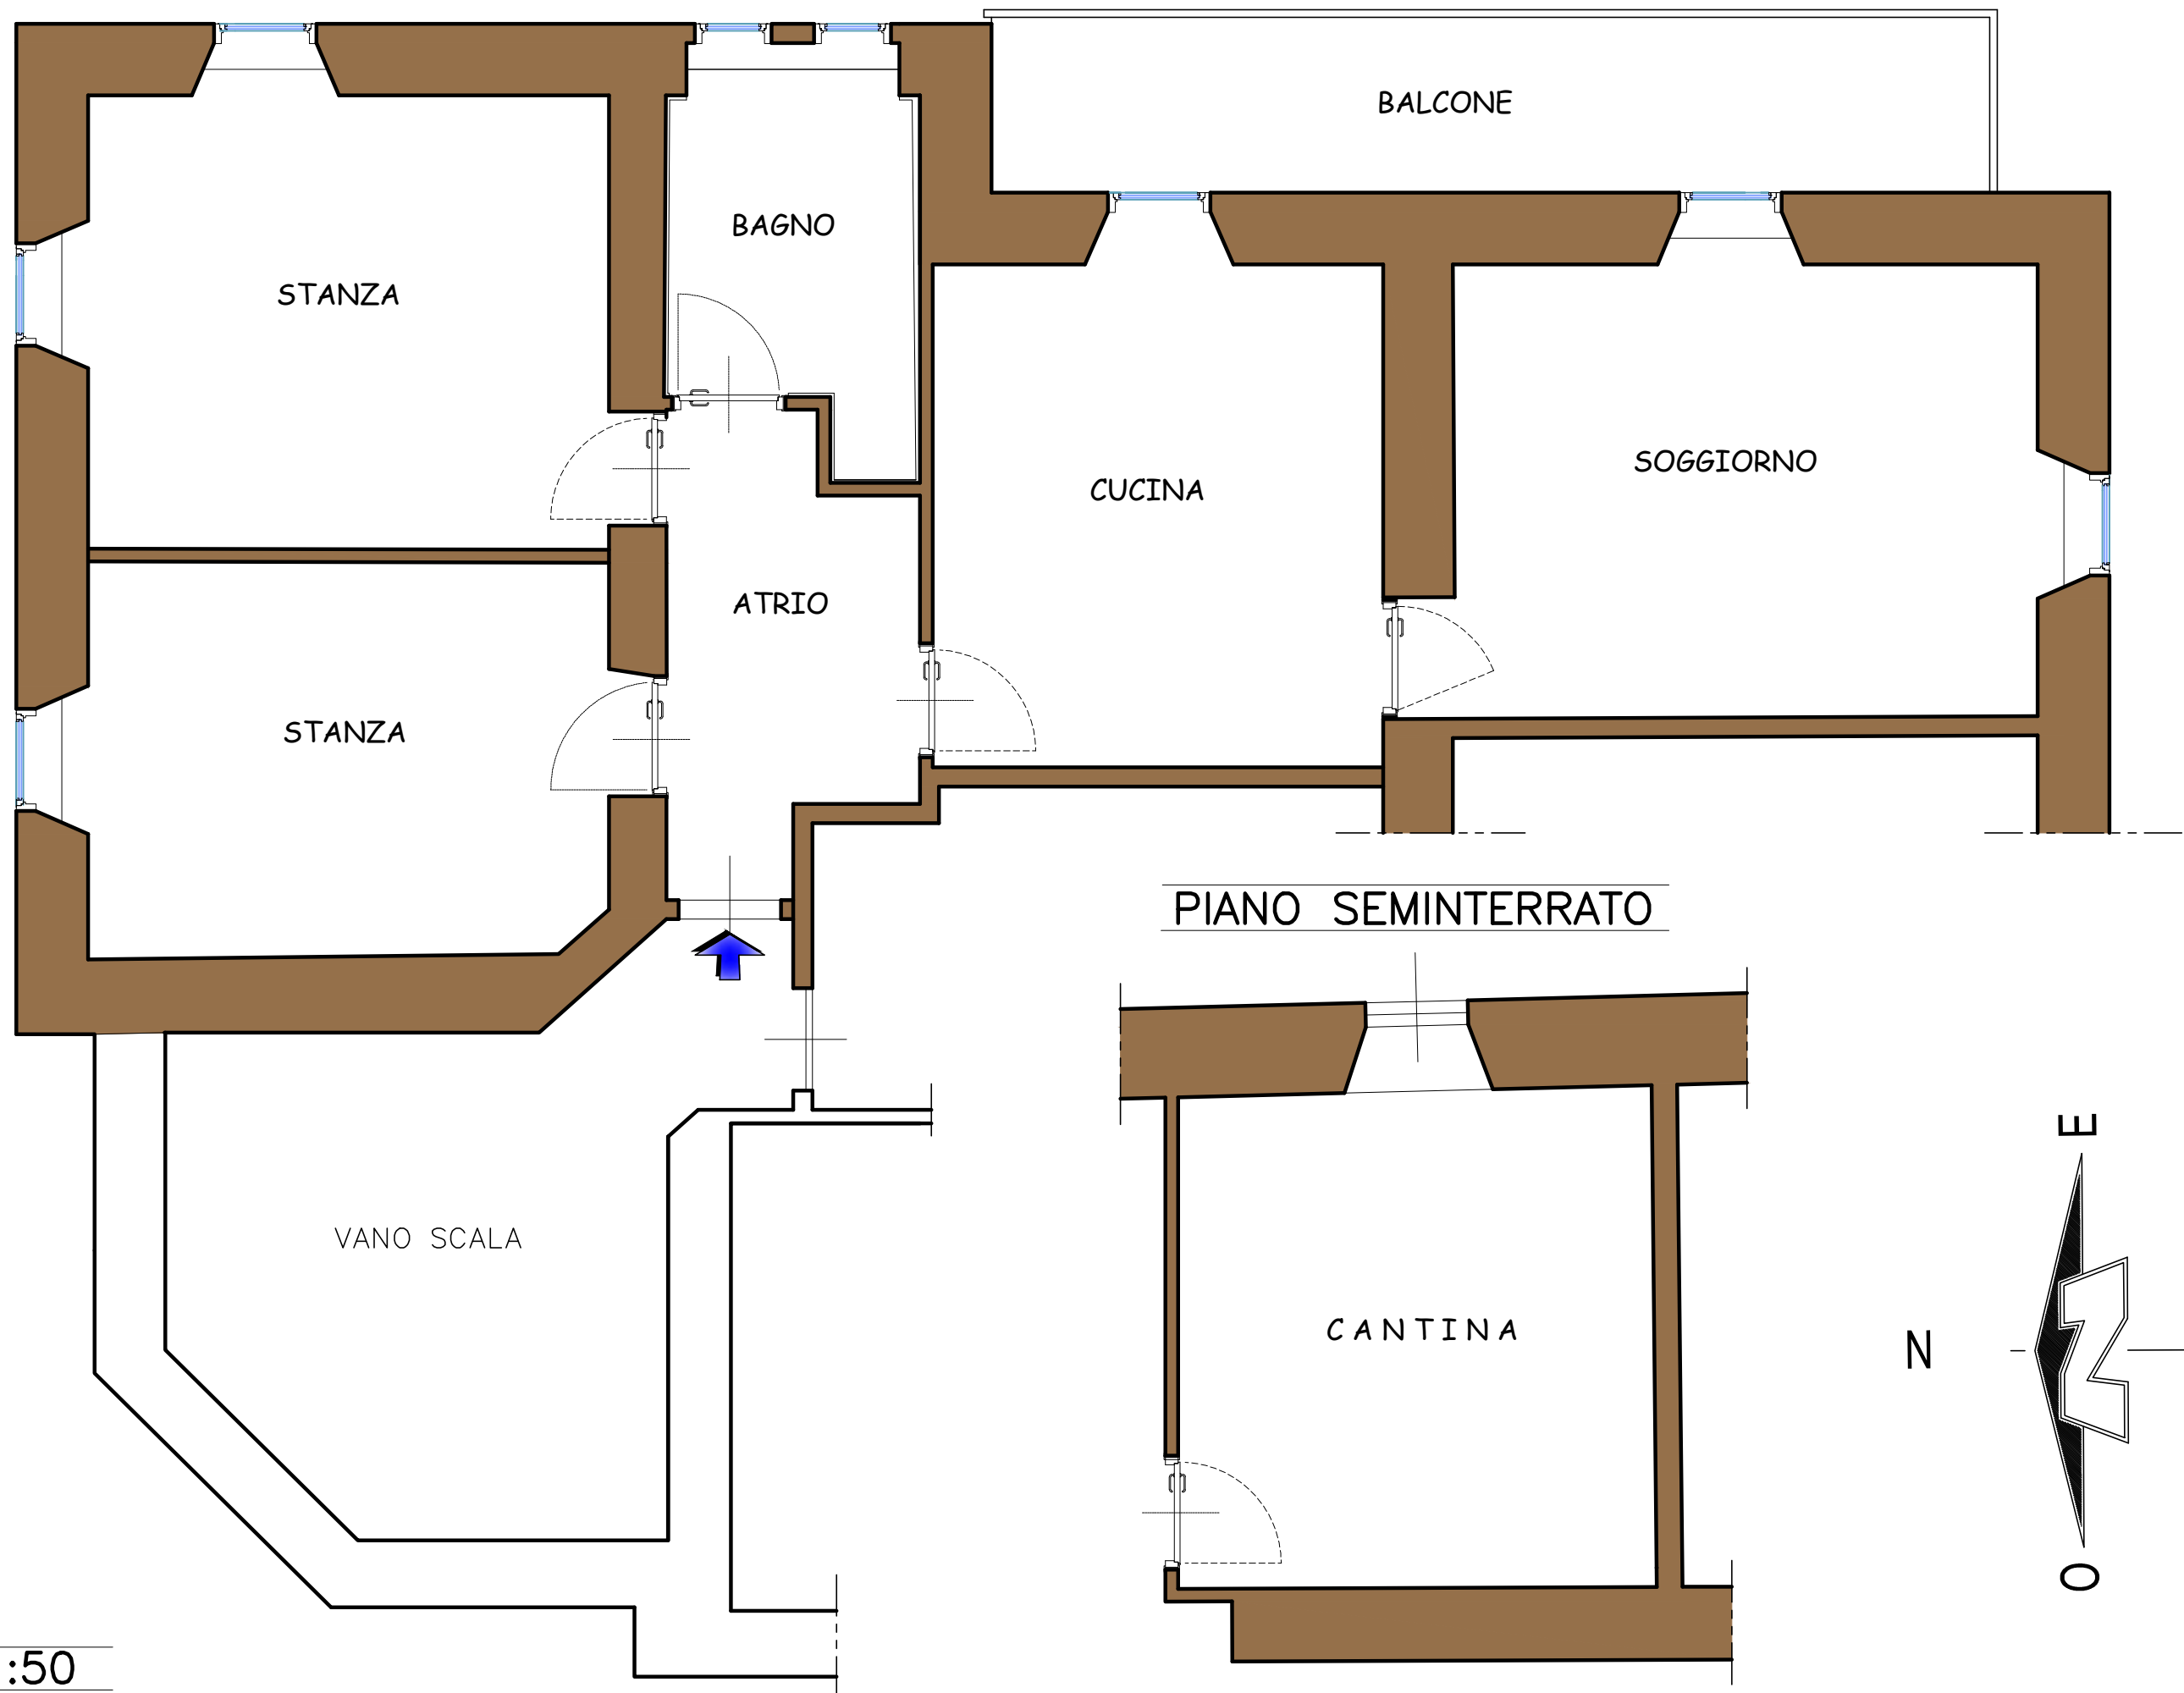

scala 1:50